

电 源 进 线


主
电
路
方
案

型 号 / 编 号	
回路编号	方案编号
去启动设备的线路	
启动设备	型 号
去用备的线路	编 号
去控制设备的线路	
用 户	
ZA=YJV22-0.6/1kV ZA=YJV22-0.6/1kV	
6)	(4x16)
SC50	



ZA-YJV22-0.6/1kV-3x185+2x95 SC100FC
引自SS16-1罐区变电所馈线回路，上级开关整定180A

NSX250N MIC2.2
160 3P F
I_{ad}=300mA
Δt=0.1s
SCB
T08/100E1/4B
JLSP-A50/4P
(10/350μs) U_c=385V
U_p≤2.5kV I_{imp}≥12.5kA


NSX100N
TMD 3P3D
F 63A
LC1E65M5N
LRD-3357C
37-50A
ExdII BT4 Gb IP55
ExdII BT4 Gb IP55
ExdII BT4 Gb IP55

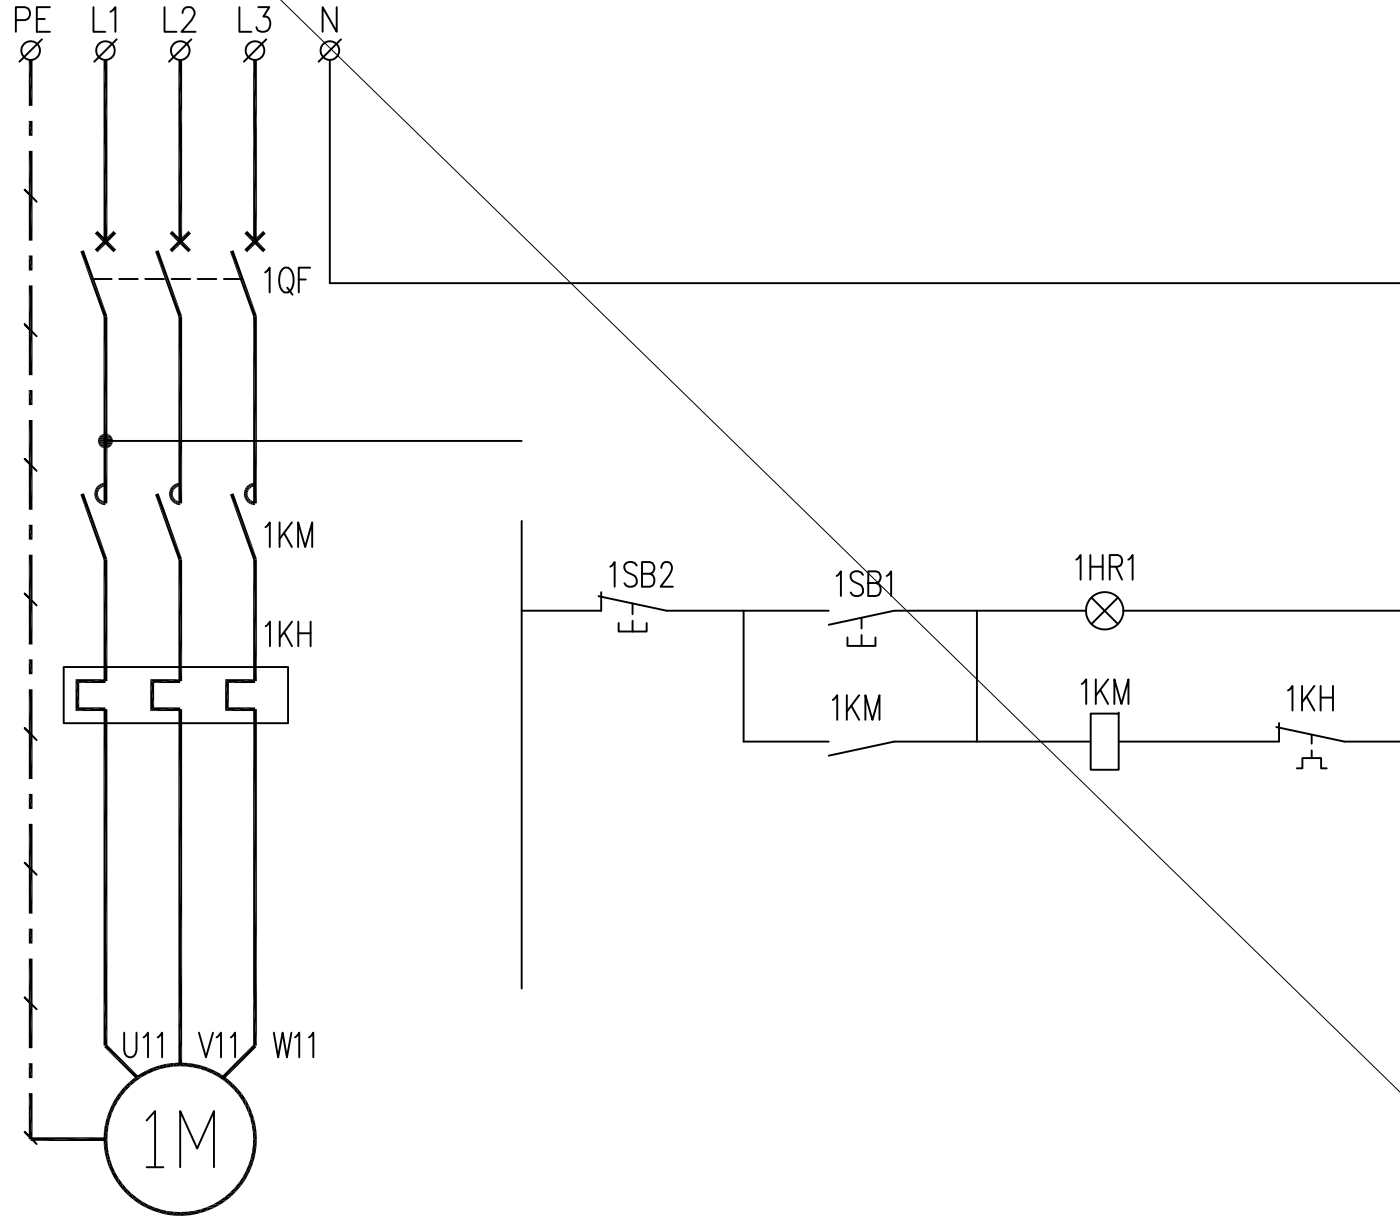

回路-2:

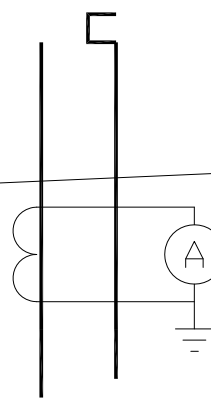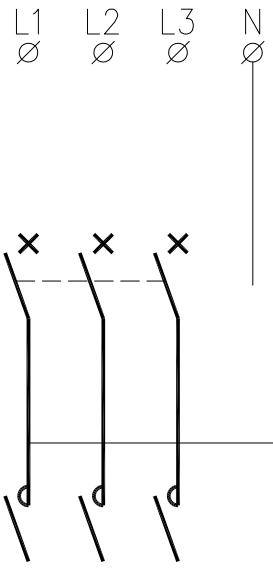

回路-3:

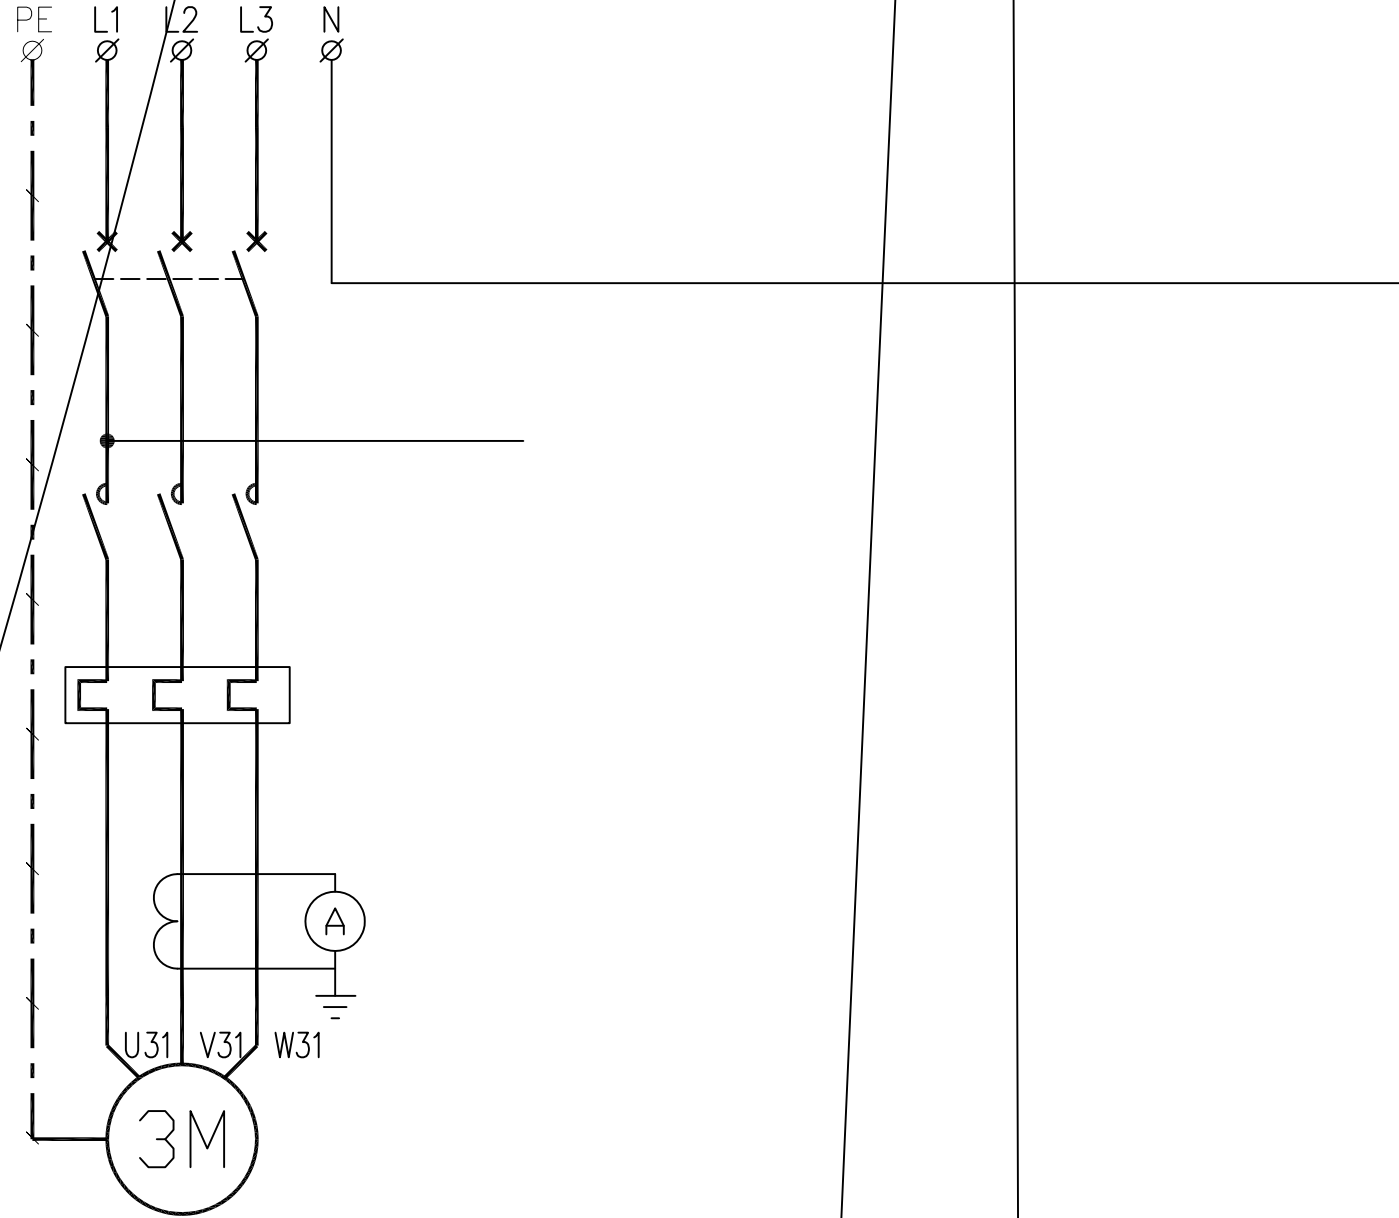

动力箱箱面直接控制

备 用 (预 留)

福建省

FUJIAN PROVINCIAL PETROCHEMICAL
DESIGN INSTITUTE

发证部门：中华人民共和国住房和城乡建设部 (MOHURD)
证书编号：闽级A135004209 (CLASS A A135004209)

图纸专用章

DRAWING SEAL

注册工程师执业章

REGISTERED ENGINEER WORK PERMIT SEAL

施工图审查单位

CONSTRUCTION DRAWING EXAMINATION AUTHORITY

施工图审查合格证书编号

SERIAL NUMBER OF CONSTRUCTION DRAWING EXAMINATION QUALIFICATION CERTIFICATE

工程名称

PROJECT

建设单位

CONSTRUCTION UNIT

按钮、指示灯、电流表、电压表装于箱面

1 30A

电流表

4

NSX100N
TMD 3P3D
F 63A

LC1E65M5N

LRD-3357C
37-50A