 

设备容量		1090kW											
设备编号		56-K-101E											
	1#进线柜	离心空气压缩机										备用)	
	2	3	4	5	6	1	7	8	9	10			
水平母线: TMY-100*8													

3(1200/1A)
40kA/2S

1(B)

3(145A)
M16-M2

3	3
6	9
3	3
6	6

3

标记	处数	更改文件号	签字	日期		上海富士电机开关有限公司 Fuji Electric Co.,Ltd.	
设计		标准化		图样标记	重量	比例	
校对		批准					图号 FK1E2043A3
审定							
工艺会签		日期		共 2 页	第 1 页		

日 期

	产品及装配图
	产品及装配图
	产品及装配图
	产品及装配图
借(通)用件登记	
描图	
描校	
旧底图总号	
底图总号	
签字	
日期	

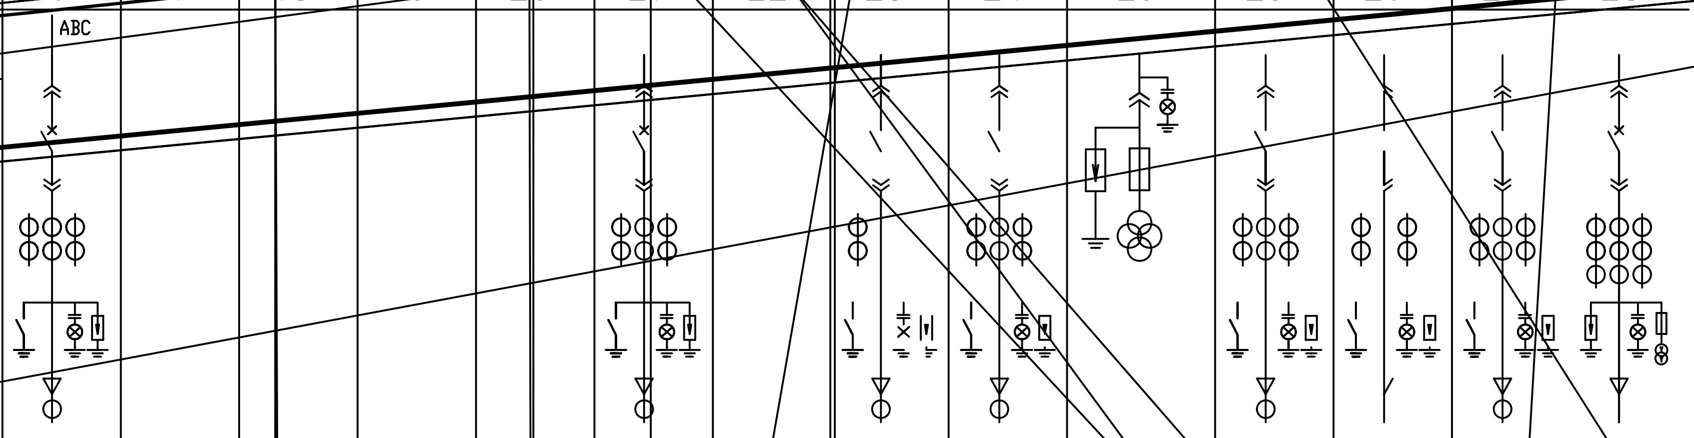

		16	17	18	19	20	21	22	23	24	29	25	26	27	28
设备容量			2000kVA	634kW	160kW	160kW	160kW	280kW	280kW	1650kW		1650kW	1090kW		
设备编号		备用	2#TR	58-E-10[illegible]	58-P-10[illegible]	58-P-10[illegible]	58-P-10[illegible]	56-P-10[illegible]	56-P-10[illegible]	56-K-101C		56-K-10[illegible]	56-K-101G		
[illegible]		[illegible]	[illegible]						[illegible]	[illegible]	2#PT及避雷器	[illegible]	[illegible]	电动机馈线柜 （备用）	2#进线柜
开关柜编号		16	17	18	19	20	21	22	23	24	29	25	26	27	28
水平母线: TMY-100*8		ABC													
方案															
	HS4010M-16MF-CSH 40kA 1600A 分合闸DC220V 储能DC220V														1
	HS4010M-12MF-CSH 40kA 1250A 分合闸DC220V 储能DC220V	1	1												
	HS4010M-06MF-CSH 40kA 630A 分合闸DC220V 储能DC220V						1		1	1		1	1	1	
	LZZB-12E 0.5/5P15(保护)/5P15(保护) 10VA/15VA/15VA														3(1200/1A)
	LZZB-12E 0.5/5P10 10VA/10VA				3(50/1A)		3(50/1A)								
电流互感器	LZZB-12A 0.5/5P15 10VA/10VA												3(100/1A)		
	LZZB-12A 0.5/5P15 10VA/15VA	3(150/1A)								3(150/1A)				3(150/1A)	
	JDZXF11-10BG 0.5/3P/3P 50VA/100VA/100VA (10/√3/0.1/ 3/0.1/ 3/0.1/3kV)										3				
	JDZ-10 0.5 50VA (10/√3/0.1/√3kV)														3
	XRNP1-10/0.5A										3				3
	YH5WZ1-17/45										3				
	TBP-□ /12.7-400						1(A)						1(A)	1(A)	
	JN-12/40-210						1						1	1	
	LXK-ø140 100/1A 2VA						1						1	1	
传感器	CG6-10Q/130A(M12-M16)	3	3	3	3	3	3	3	3	3	3(145A) M16-M20	3	3	3	3(145A) M12-M16
	ZN6-10Q/130A(M16-M20)						3						3	3	
绝缘子	ZN6-10Q/145A(M16-M20)	3									3				
	FK1A5603A1						3				3		3	3	
触头	FK1B7628A1						6				3		6	6	
??		6(1250A) FK5A5953A4	6(1250A) FK5A5953A4	6(630A) FK5A5952A4	6(630A) FK5A5952A4	6(630A) FK5A5952A4	6(630A) FK5A5952A4	6(630A) FK5A5952A4	6(630A) FK5A5952A4	6(630A) FK5A5952A4	3(630A) FK5A5952A4	6(630A) FK5A5952A4	6(630A) FK5A5952A4	6(630A) FK5A5952A4	6(1600A) FK5A5954A4
、、															

		腾龙芳烃PX项目空压站/制冷站工程 (SS15-1) VC-V12*29 制造令号: 1B10044		上海富士电机开关有限公司 Fuji Electric Co.,Ltd.
ⓑ 重绘 FK1E2503A3 刘小宝 11-04-18				
标记	签			一次接线系统图
设计	样标记	重量	比例	
校对				图号 FK1E2043Ab3
审定				
工艺会签	共 2 页	第 2 页		